

Zestawienie powierzchni			
Kondygnacja	Nr Pom.	Nazwa Pomieszczenia	Powierzchnia
Rzut Przyziemia			
	0-00	WIATROŁAP	6,22
	0-01	KOMUNIKACJA	9,30
	0-02	GARAŻ	22,40
	0-03	KOTŁOWNIA	2,93
	0-04	WC	3,00
	0-05	KUCHNIA	11,50
	0-06	SPIŻARNIA	2,93
	0-07	POKÓJ DZIENNY	32,16
	0-08	KOMUNIKACJA	3,52
	0-09	POKOJ 1	12,22
	0-10	POKOJ 2	11,56
	0-11	POKOJ 3	14,55
	0-12	ŁAZIENKA	7,55
			139,84 m²

JEDNOSTKA PROJEKTOWA:

MODUS HOUSE
domy drewniane

MODUS-HOUSE
tel: +48 506 804 456
info@modus-house.pl
www.modus-house.pl

PRZEDMIOT OPRAWOWANIA:

RYSUNKI ZAMIENNE
Projekt budynku mieszkalnego jednorodzinnego z garażem wbudowanym, ogrodzeniem od ulicy, szambem oraz podłączeniami gazu, wody i energii elektrycznej na terenie działki
ul. Młynarska 17, Konstancinów Łódzki
dz. nr 290/13 obr. K-12

INWESTOR:

Fresh Development Sp. z o.o.
ul. Ks. Biskupa Wincentego Tymienieckiego 22G,
90-349 Łódź

PROJEKTANT: NR UPRAWNIENI:

mgr inż. arch. Michał Koć MA/026/18

OPRAWOWAŁ:

Bartosz Saganowski


TYTUŁ RYSUNKU: NR RYSUNKU:

Rzut Przyziemia
Rysunek zamienny PAB-1

DATA RYSUNKU: SKALA RYSUNKU:

marzec 2024 1:10

Prawa autorskie dotyczące tego rysunku są własnością "MODUS-HOUSE sp. z o.o." Rysunek nie może być udostępniany ani kopiowany, w całości lub w częściach, bez uzgodnienia z "MODUS-HOUSE sp. z o.o." (Dz. U. nr 24 poz. 83 z dn. 04.02.1994r.)

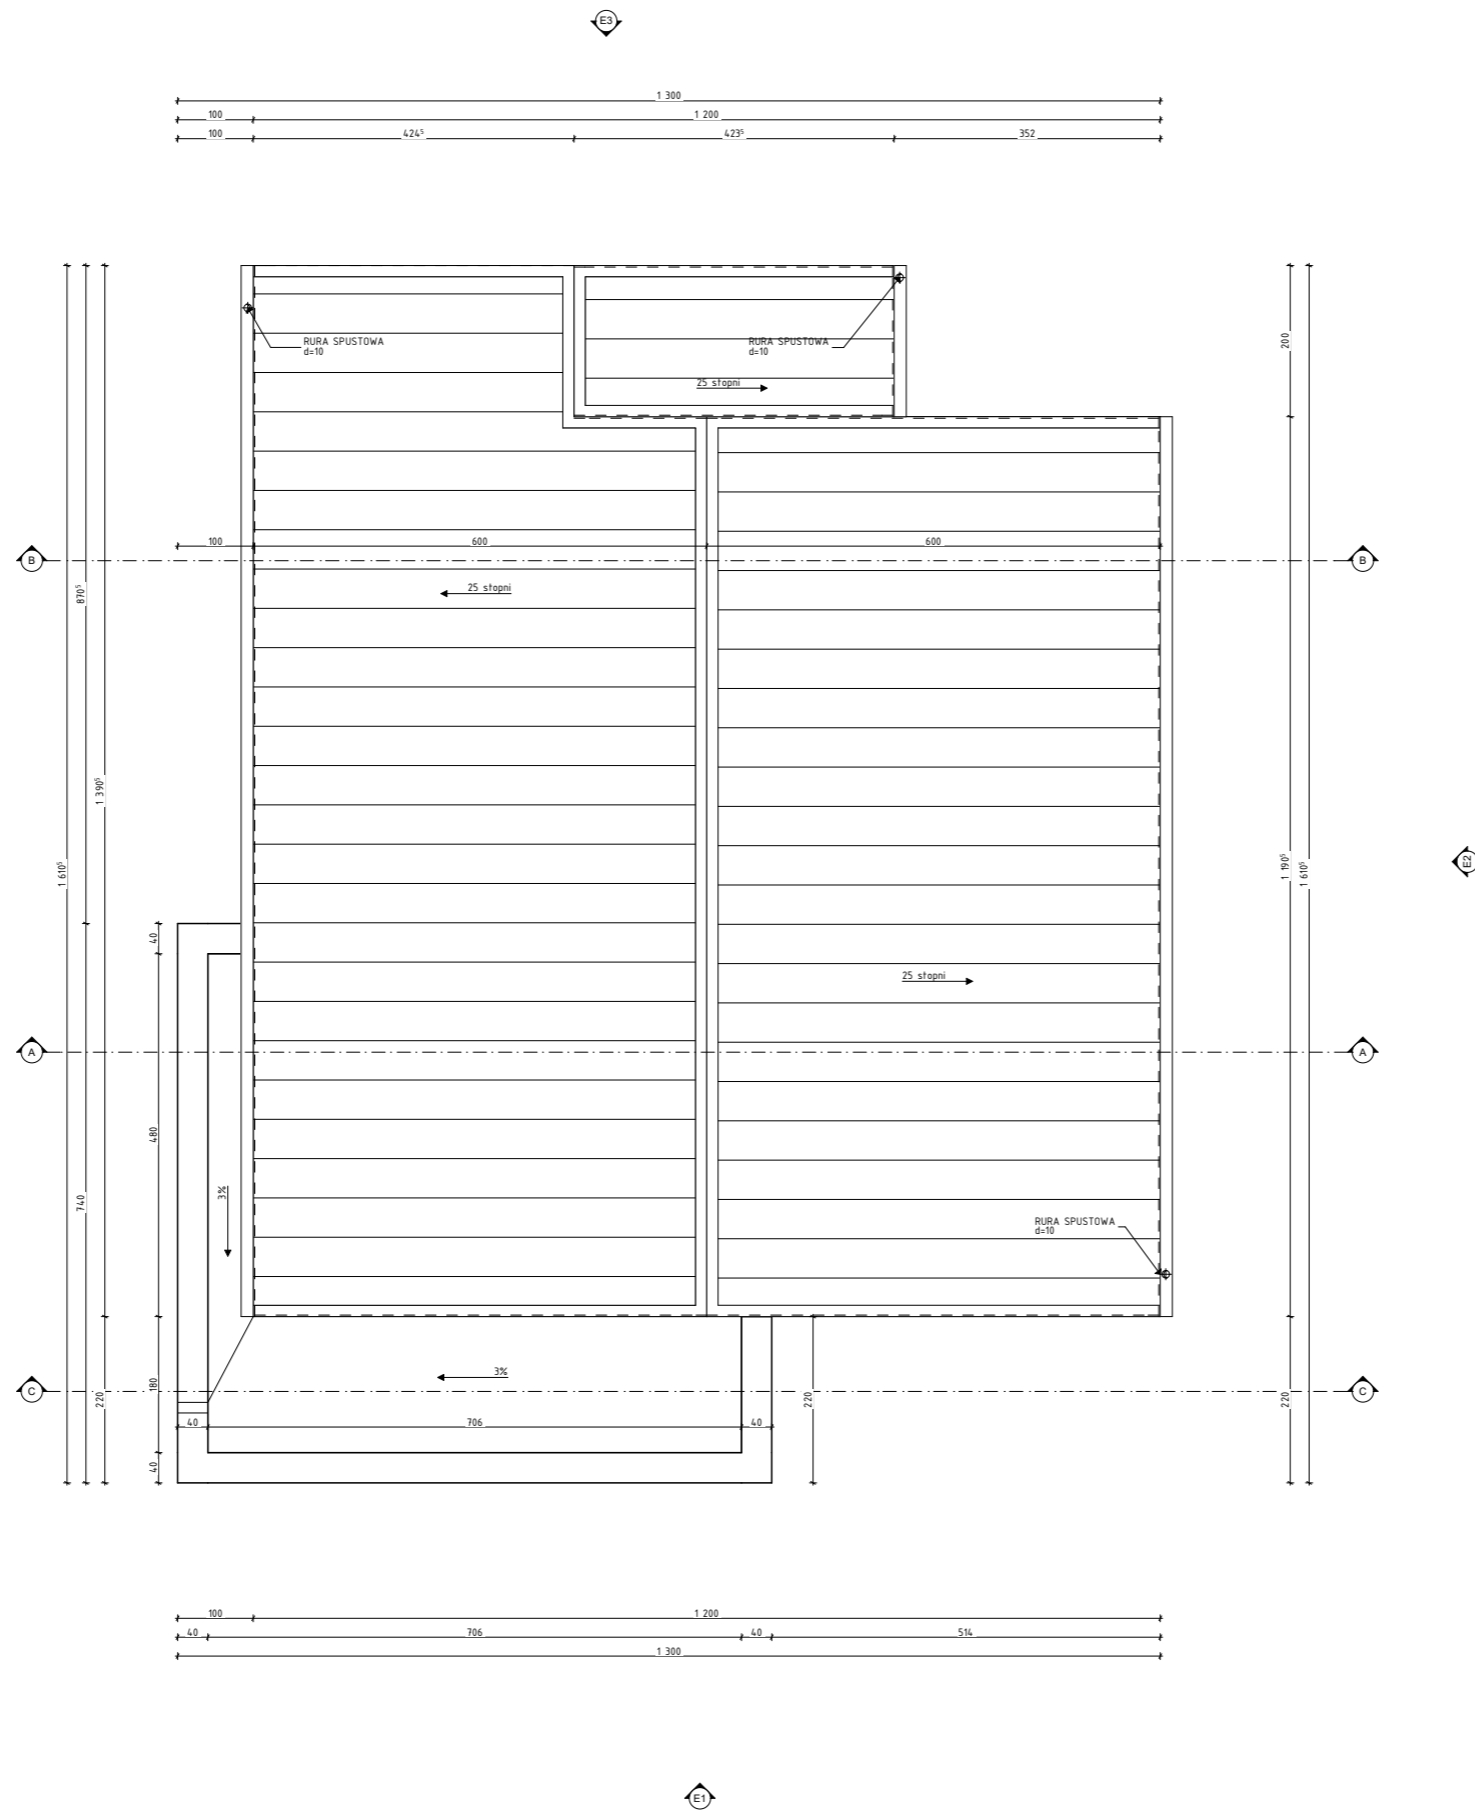

Zestawienie powierzchni			
Kondygnacja	Nr Pom.	Nazwa Pomieszczenia	Powierzchnia
Rzut Przyziemia			
	0-00	WIATROŁAP	6,22
	0-01	KOMUNIKACJA	9,30
	0-02	GARAŻ	22,40
	0-03	KOTŁOWNIA	2,93
	0-04	WC	3,00
	0-05	KUCHNIA	11,50
	0-06	SPIŻARNIA	2,93
	0-07	POKÓJ DZIENNY	32,16
	0-08	KOMUNIKACJA	3,52
	0-09	POKOJ 1	12,22
	0-10	POKOJ 2	11,56
	0-11	POKOJ 3	14,55
	0-12	ŁAZIENKA	7,55
			139,84 m²

JEDNOSTKA PROJEKTOWA:

**MODUS
HOUSE**
domy drewniane

MODUS-HOUSE
tel: +48 506 804 456
info@modus-house.pl
www.modus-house.pl

PRZEDMIOT OPRACOWANIA:

RYSUNKI ZAMIENNE
Projekt budynku mieszkalnego jednorodzinnego z garażem wbudowanym, ogrodzeniem od ulicy, szambem oraz podłączeniami gazu, wody i energii elektrycznej na terenie działki
ul. Młynarska 17, Konstancinów Łódzki
dz. nr 290/13 obr. K-12

INWESTOR:

Fresh Development Sp. z o. o.
ul. Ks. Biskupa Wincentego Tymienieckiego 22G,
90-349 Łódź

PROJEKTANT:

NR UPRAWNIENI:

mgr inż. arch. Michał Koć

MA/026/18

OPRACOWAŁ:

Bartosz Saganowski

TYTUŁ RYSUNKU:

NR RYSUNKU:

Rzut Połaci dachowej
Rysunek zamienny

PAB-2


DATA RYSUNKU:

SKALA RYSUNKU:


marzec 2024

1:100, 1:1

Prawa autorskie dotyczące tego rysunku są własnością "MODUS-HOUSE sp. z o.o." Rysunek nie może być udostępniany ani kopionymy, w całości lub w częściach, bez zgody z "MODUS-HOUSE sp. z o.o." (Dz. U. nr 24 poz. 83 z dn. 04.02.1994.)

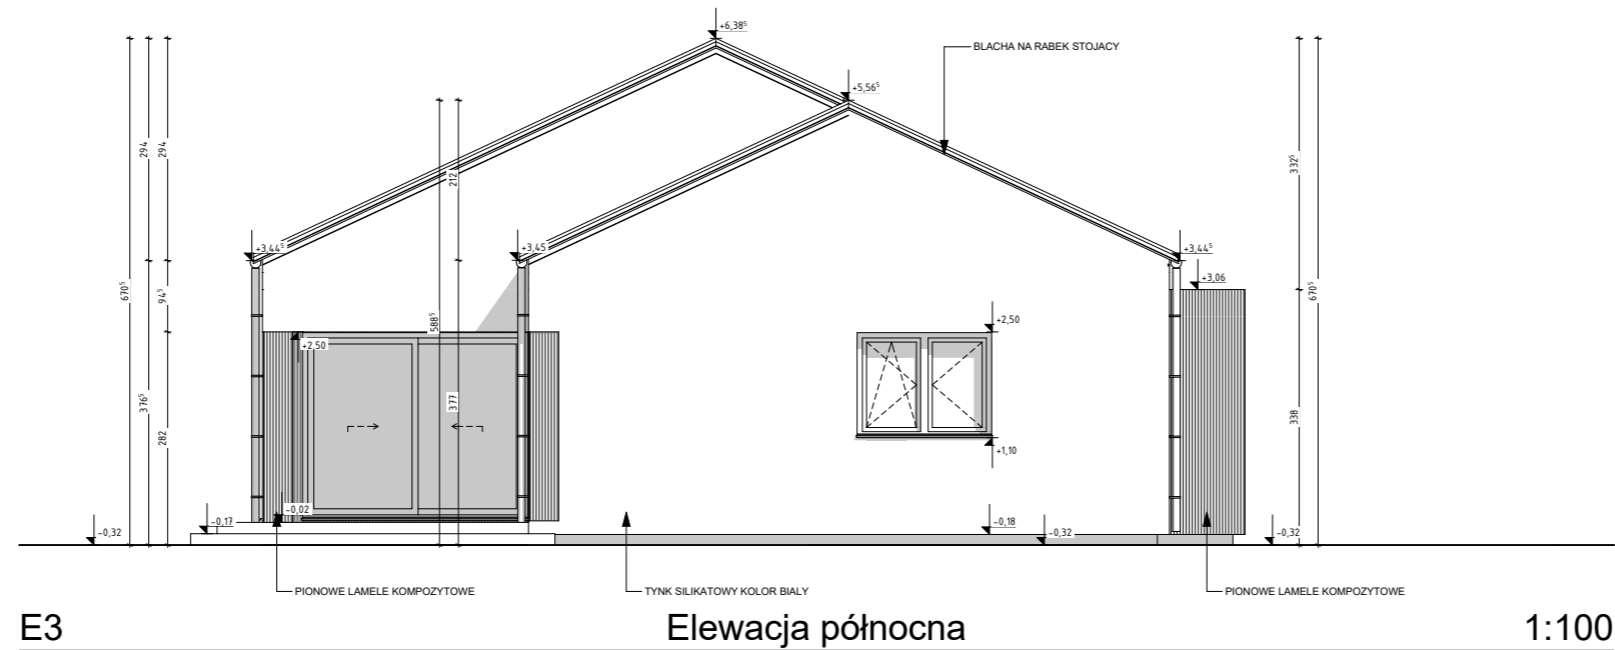

E3 Elewacja północna 1:100

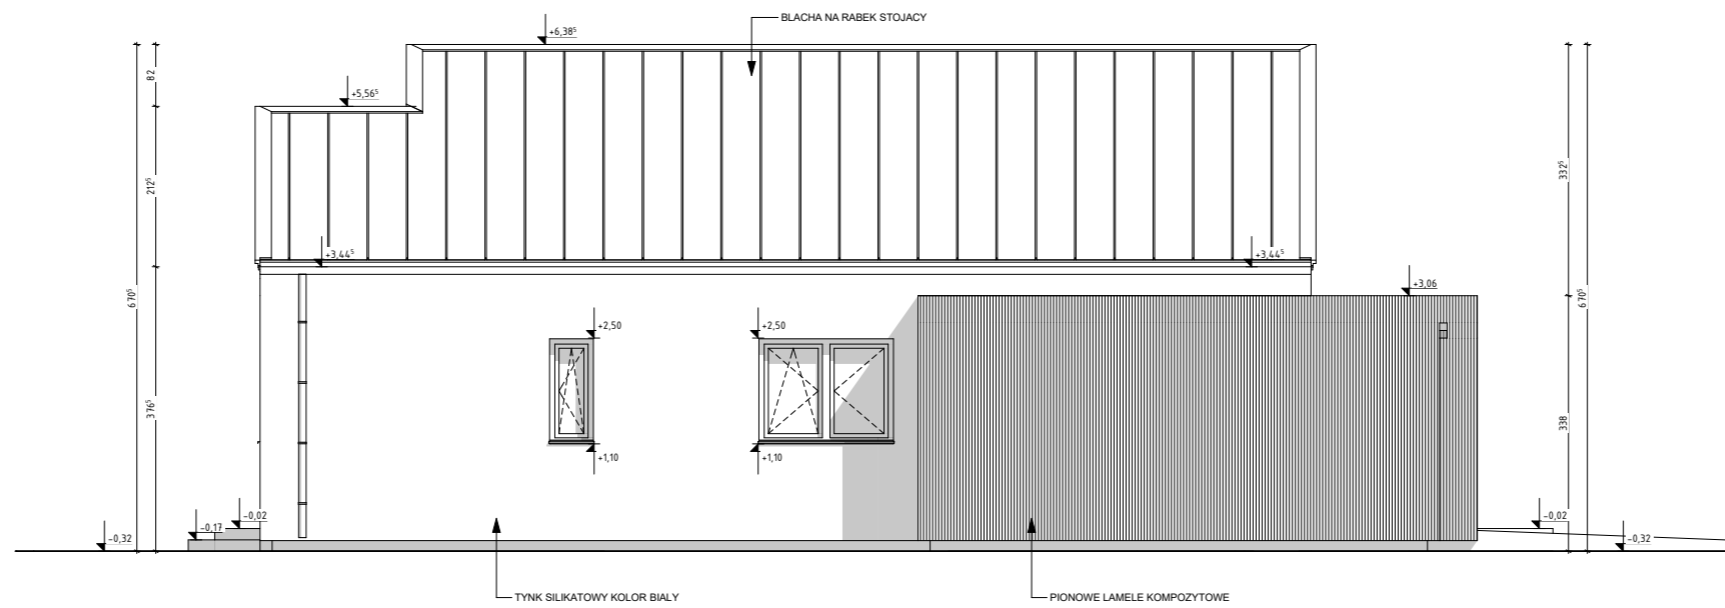

E4 Elewacja zachodnia 1:100

JEDNOSTKA PROJEKTOWA:

**MODUS
HOUSE**
domy drewniane

MODUS-HOUSE
tel: +48 506 804 456
info@modus-house.pl
www.modus-house.pl

PRZEDMIOT OPRACOWANIA:

RYSUNKI ZAMIENNE
Projekt budynku mieszkalnego jednorodzinnego
z garażem wbudowanym, ogrodzeniem od ulicy,
szambem oraz połączeniami gazu, wody i energii
elektrycznej na terenie działki
ul. Młynarska 17, Konstantynów Łódzki
dz. nr 290/13 obr. K-12

INWESTOR:

Fresh Development Sp. z o. o.
ul. Ks. Biskupa Wincentego Tymienieckiego 22G,
90-349 Łódź

PROJEKTANT:

NR UPRAWNIENI:

mgr inż. arch. Michał Koć

MA/026/18

OPRACOWAŁ:

Bartosz Saganowski

TYTUŁ RYSUNKU:

NR RYSUNKU:

Elewacje 2
Rysunek zamienny

PAB-4

DATA RYSUNKU:

SKALA RYSUNKU:

marzec 2024

1:100

Prawa autorskie dotyczące tego rysunku są własnością "MODUS-HOUSE sp. z o.o."
Rysunek nie może być udostępniany ani kopowany, w całości lub w częściach, bez zgody z
"MODUS-HOUSE sp. z o.o." (Dz. U. nr 24 poz. 83 z dn. 04.02.1994.)